

## LEGENDE

 LINEAIRE D'INTERDICTION DE CHANGEMENT DE DESTINATION

# VILLE DE CLAMART PLAN LOCAL D'URBANISME


Révision approuvée par délibération du Conseil Territorial : 12 Juillet 2016

Modification n°1 du PLU approuvée par délibération du Conseil Territorial :  
25 septembre 2018


AXES COMMERCIAUX ET ARTISANAUX  
A PRESERVER  
(article L 151-16 du Code de l'Urbanisme)  
PLAN N° 5.2

Echelle : 1/5000

Axe Pavé Blanc, Axe RD 906 et Axe rue de Versailles

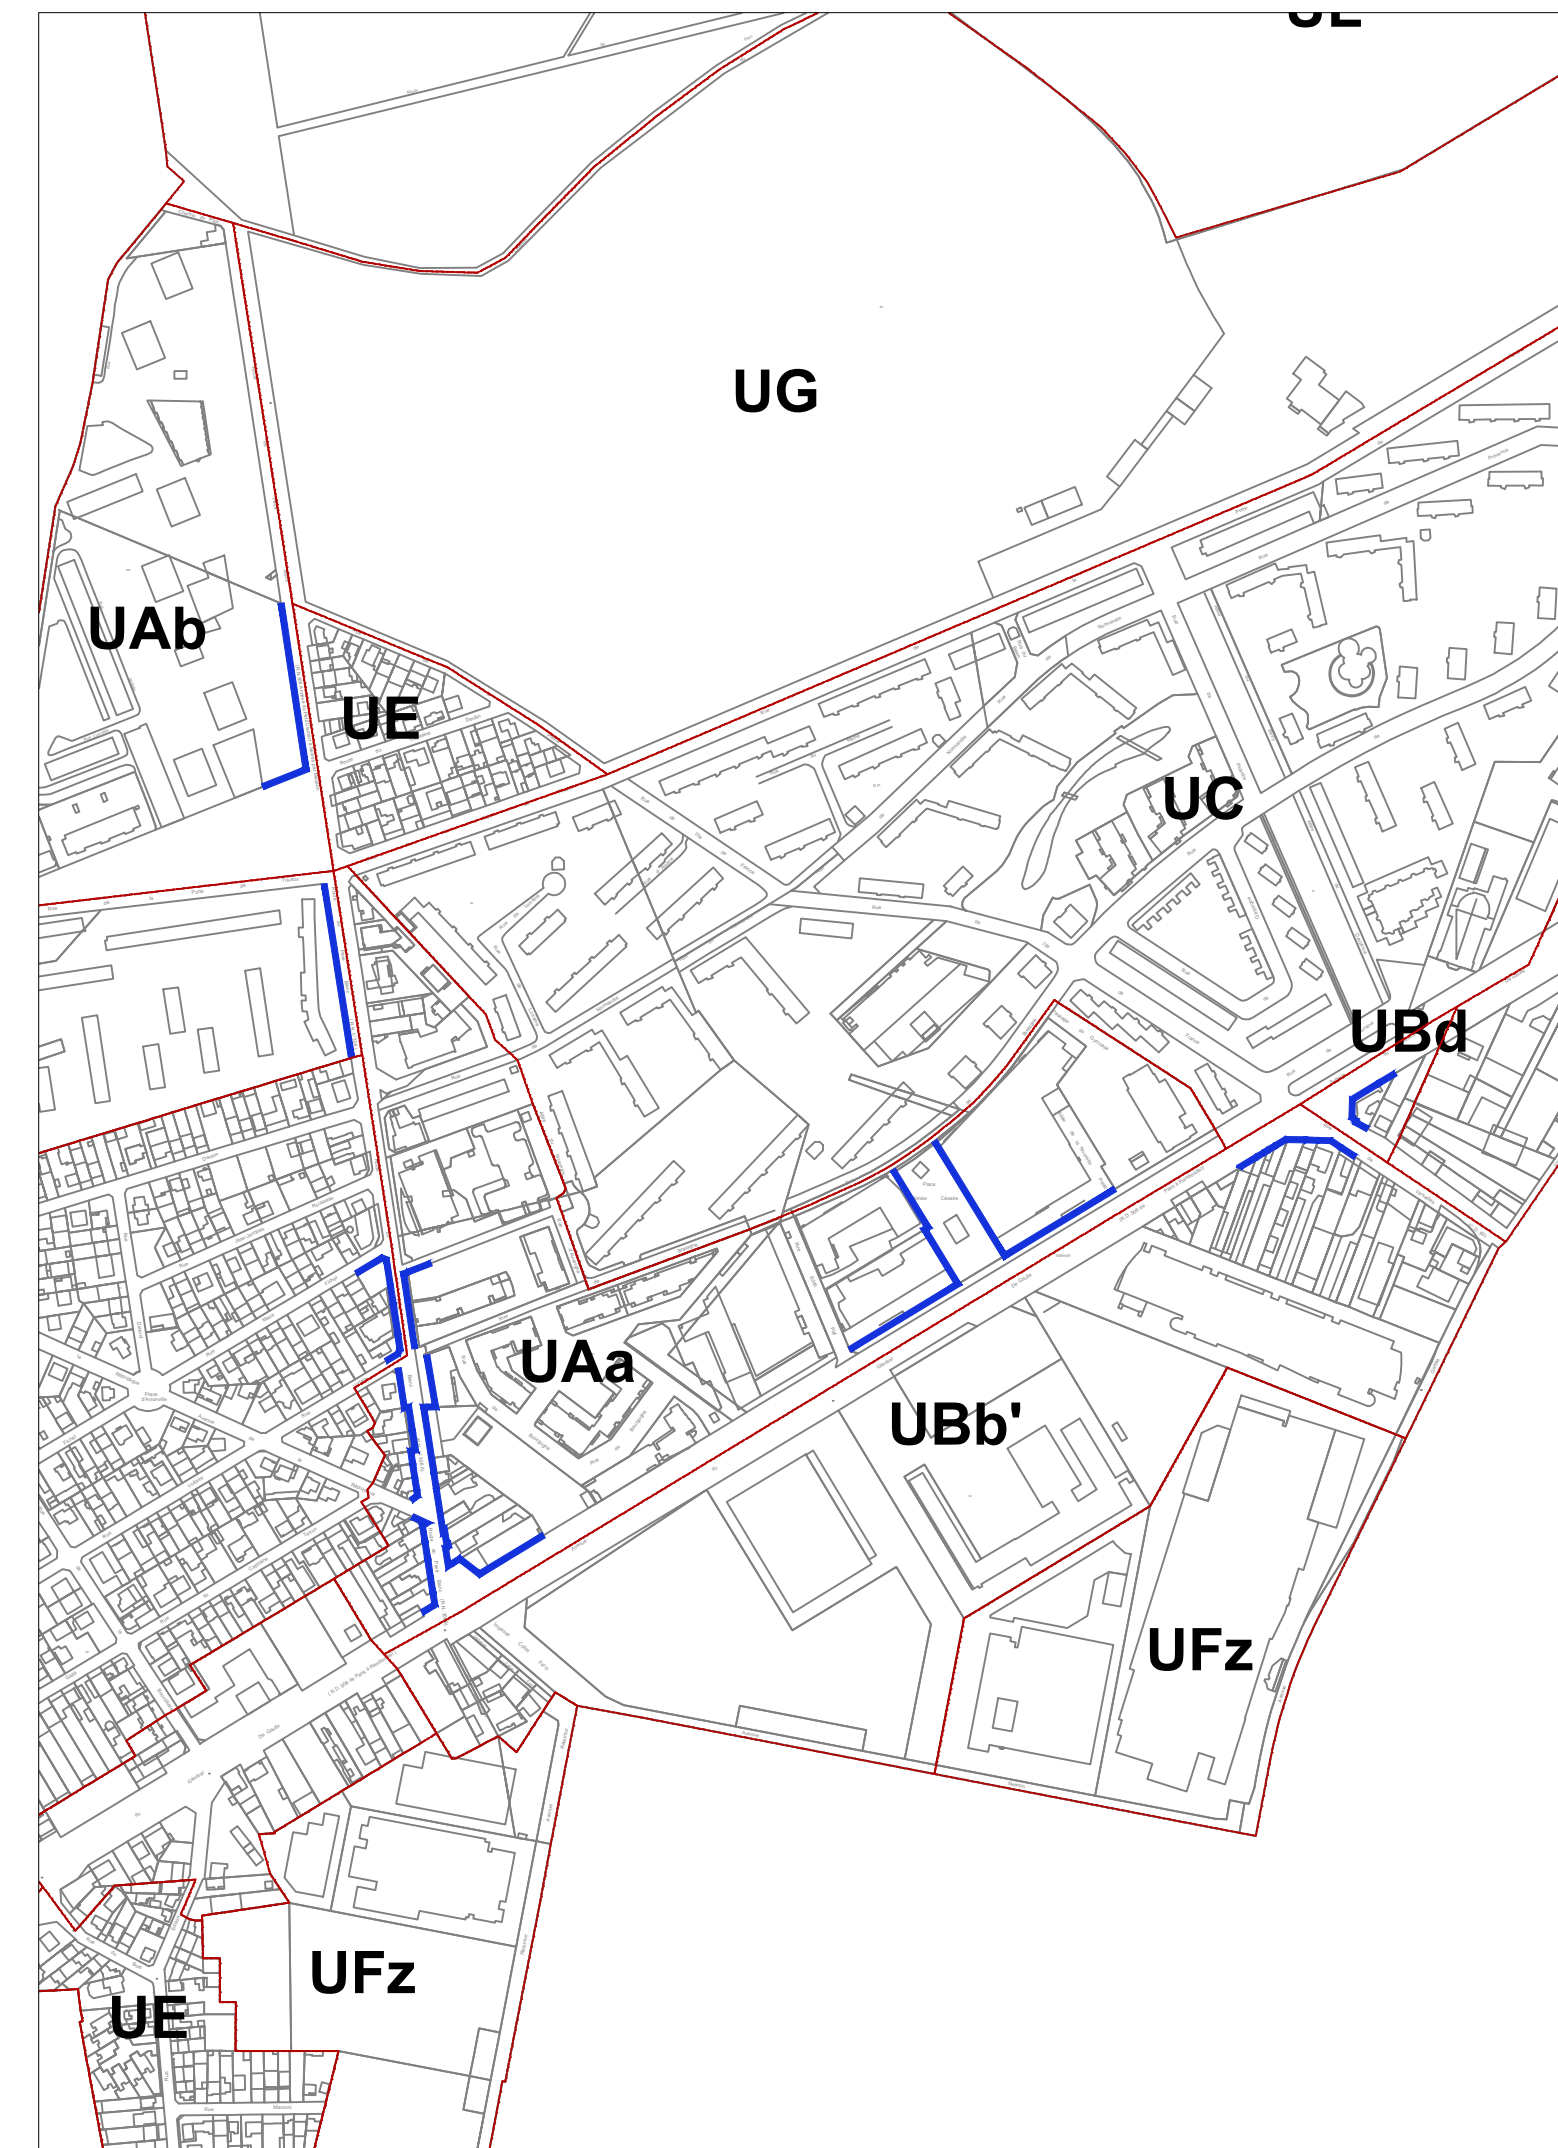

Axes Jean Jaurès - Victor Hugo

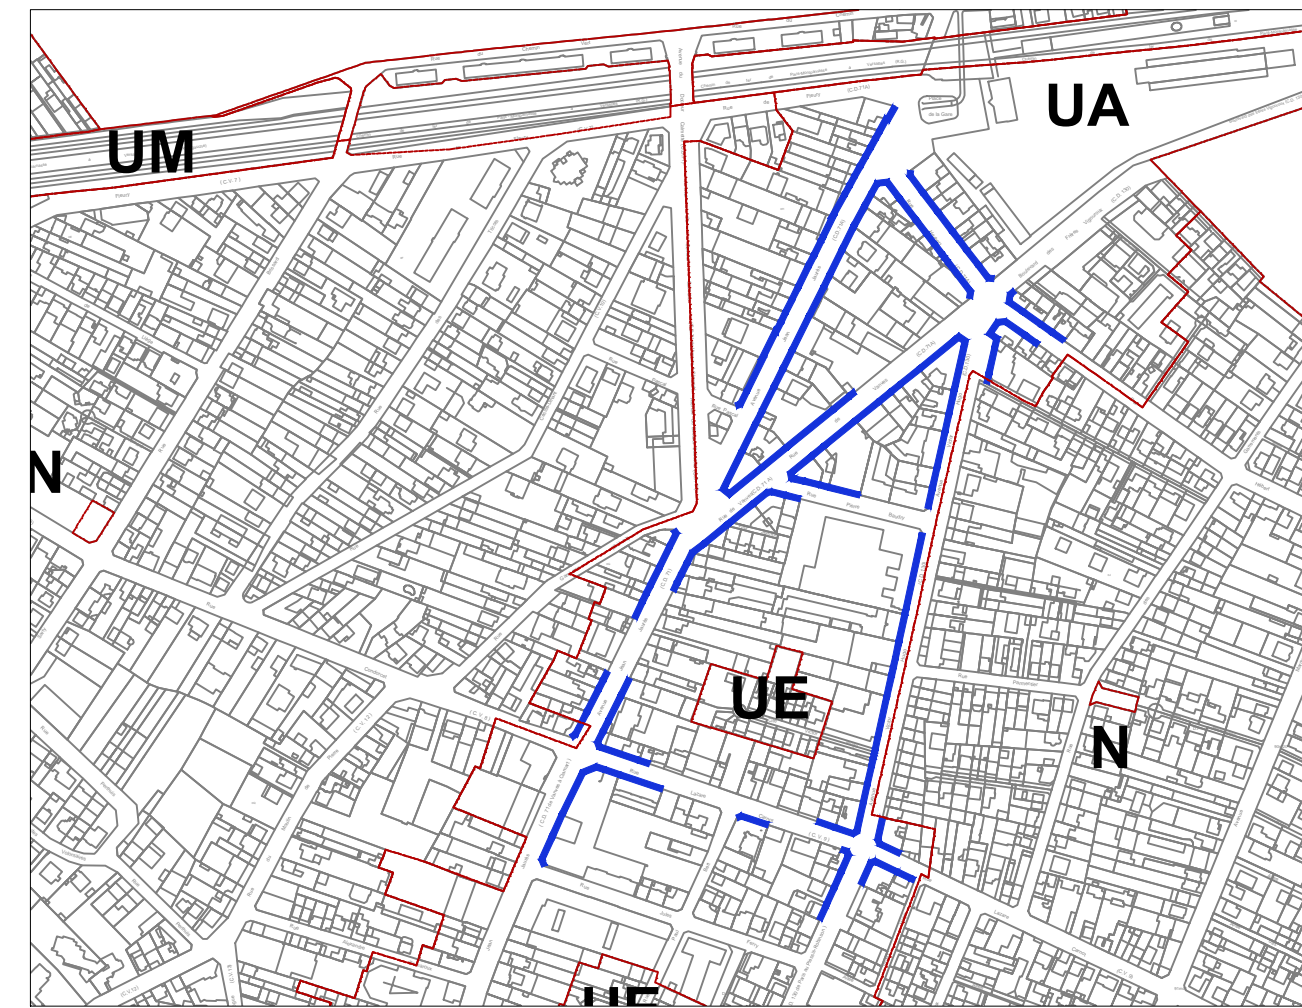

Axes Jean Jaurès - Victor Hugo

