

ISSY-LES-MOULINEAUX

VANVES

MEUDON

CHATILLON

FONTENAY-AUX-ROSES


MEUDON

VELIZY

PLESSIS-ROBINSON

BIEVRES

CHATENAY-MALABRY

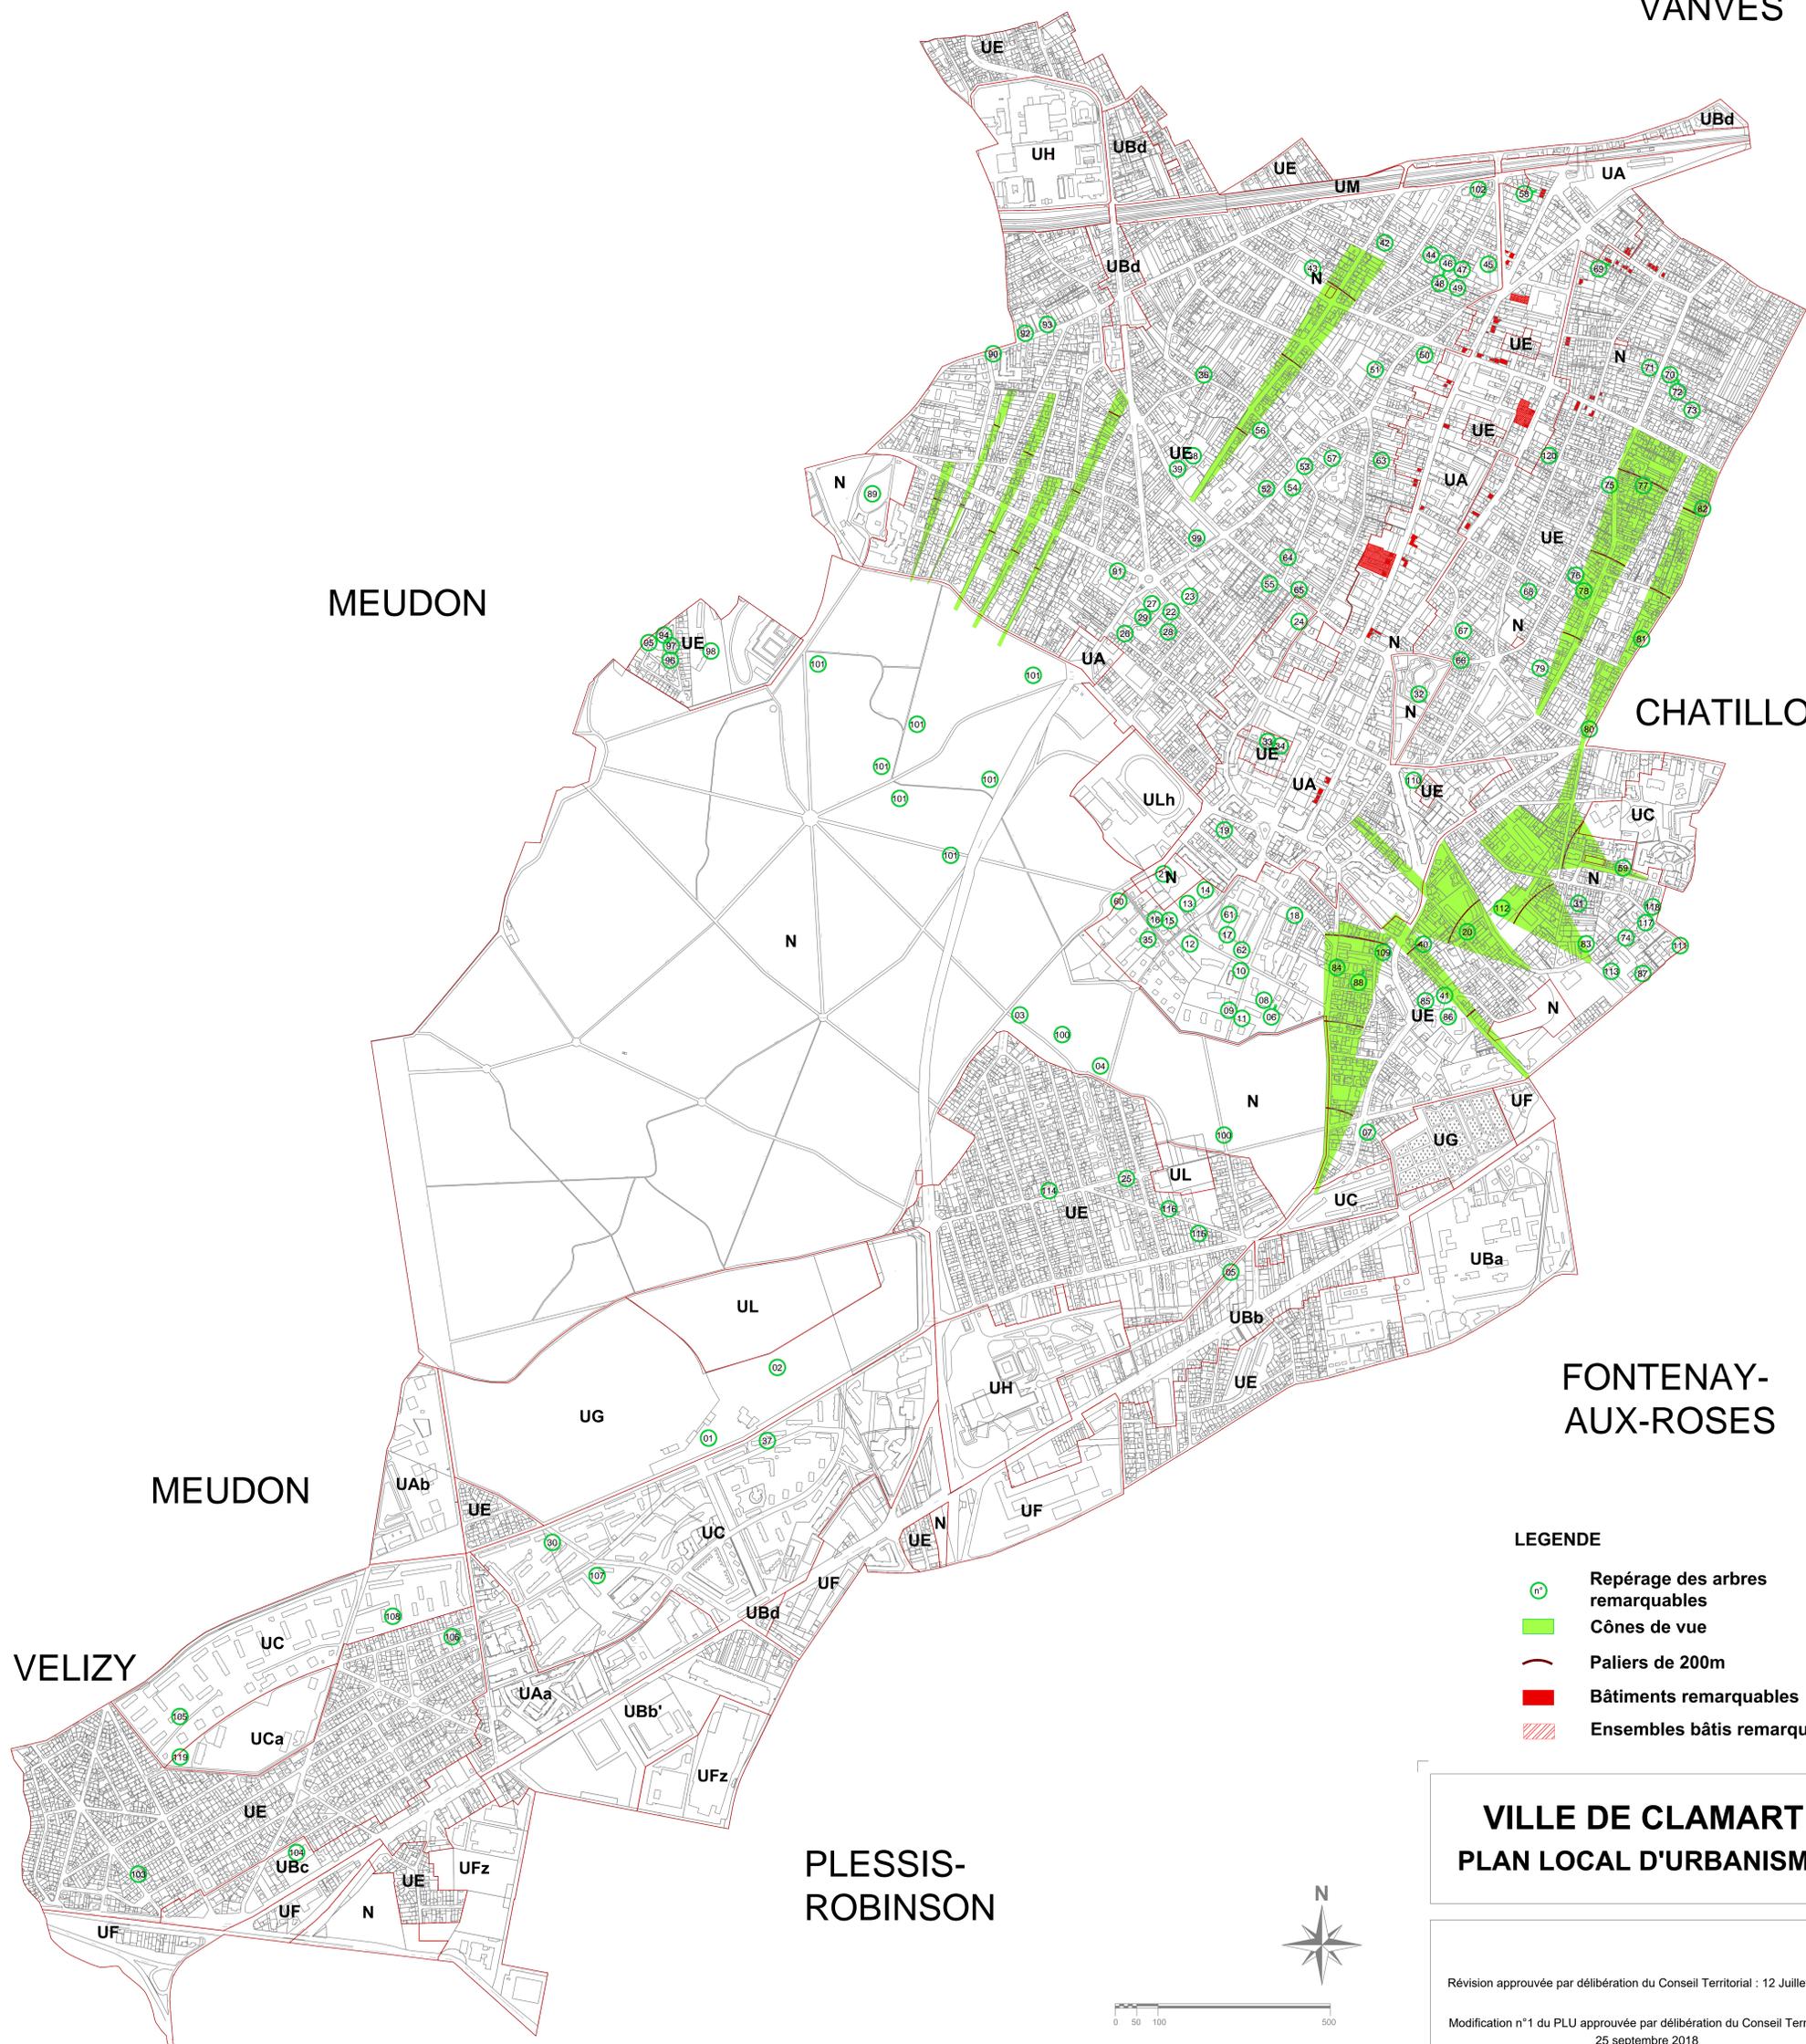

LEGENDE

- Repérage des arbres remarquables
- Cônes de vue
- Paliers de 200m
- Bâtiments remarquables
- Ensembles bâtis remarquables

VILLE DE CLAMART PLAN LOCAL D'URBANISME

Révision approuvée par délibération du Conseil Territorial : 12 Juillet 2016

Modification n°1 du PLU approuvée par délibération du Conseil Territorial :
25 septembre 2018

DOCUMENT GRAPHIQUE RELATIF
AUX ELEMENTS DE PAYSAGE
ET AUX CONES DE VUES A PRESERVER
PLAN N° 5.4

Echelle : 1/5000