

# ISSY-LES-MOULINEAUX

VANVES

MEUDON

CHATILLON

FONTENAY-AUX-ROSES


MEUDON

VELIZY

PLESSIS-ROBINSON

BIEVRES

CHATENAY-MALABRY

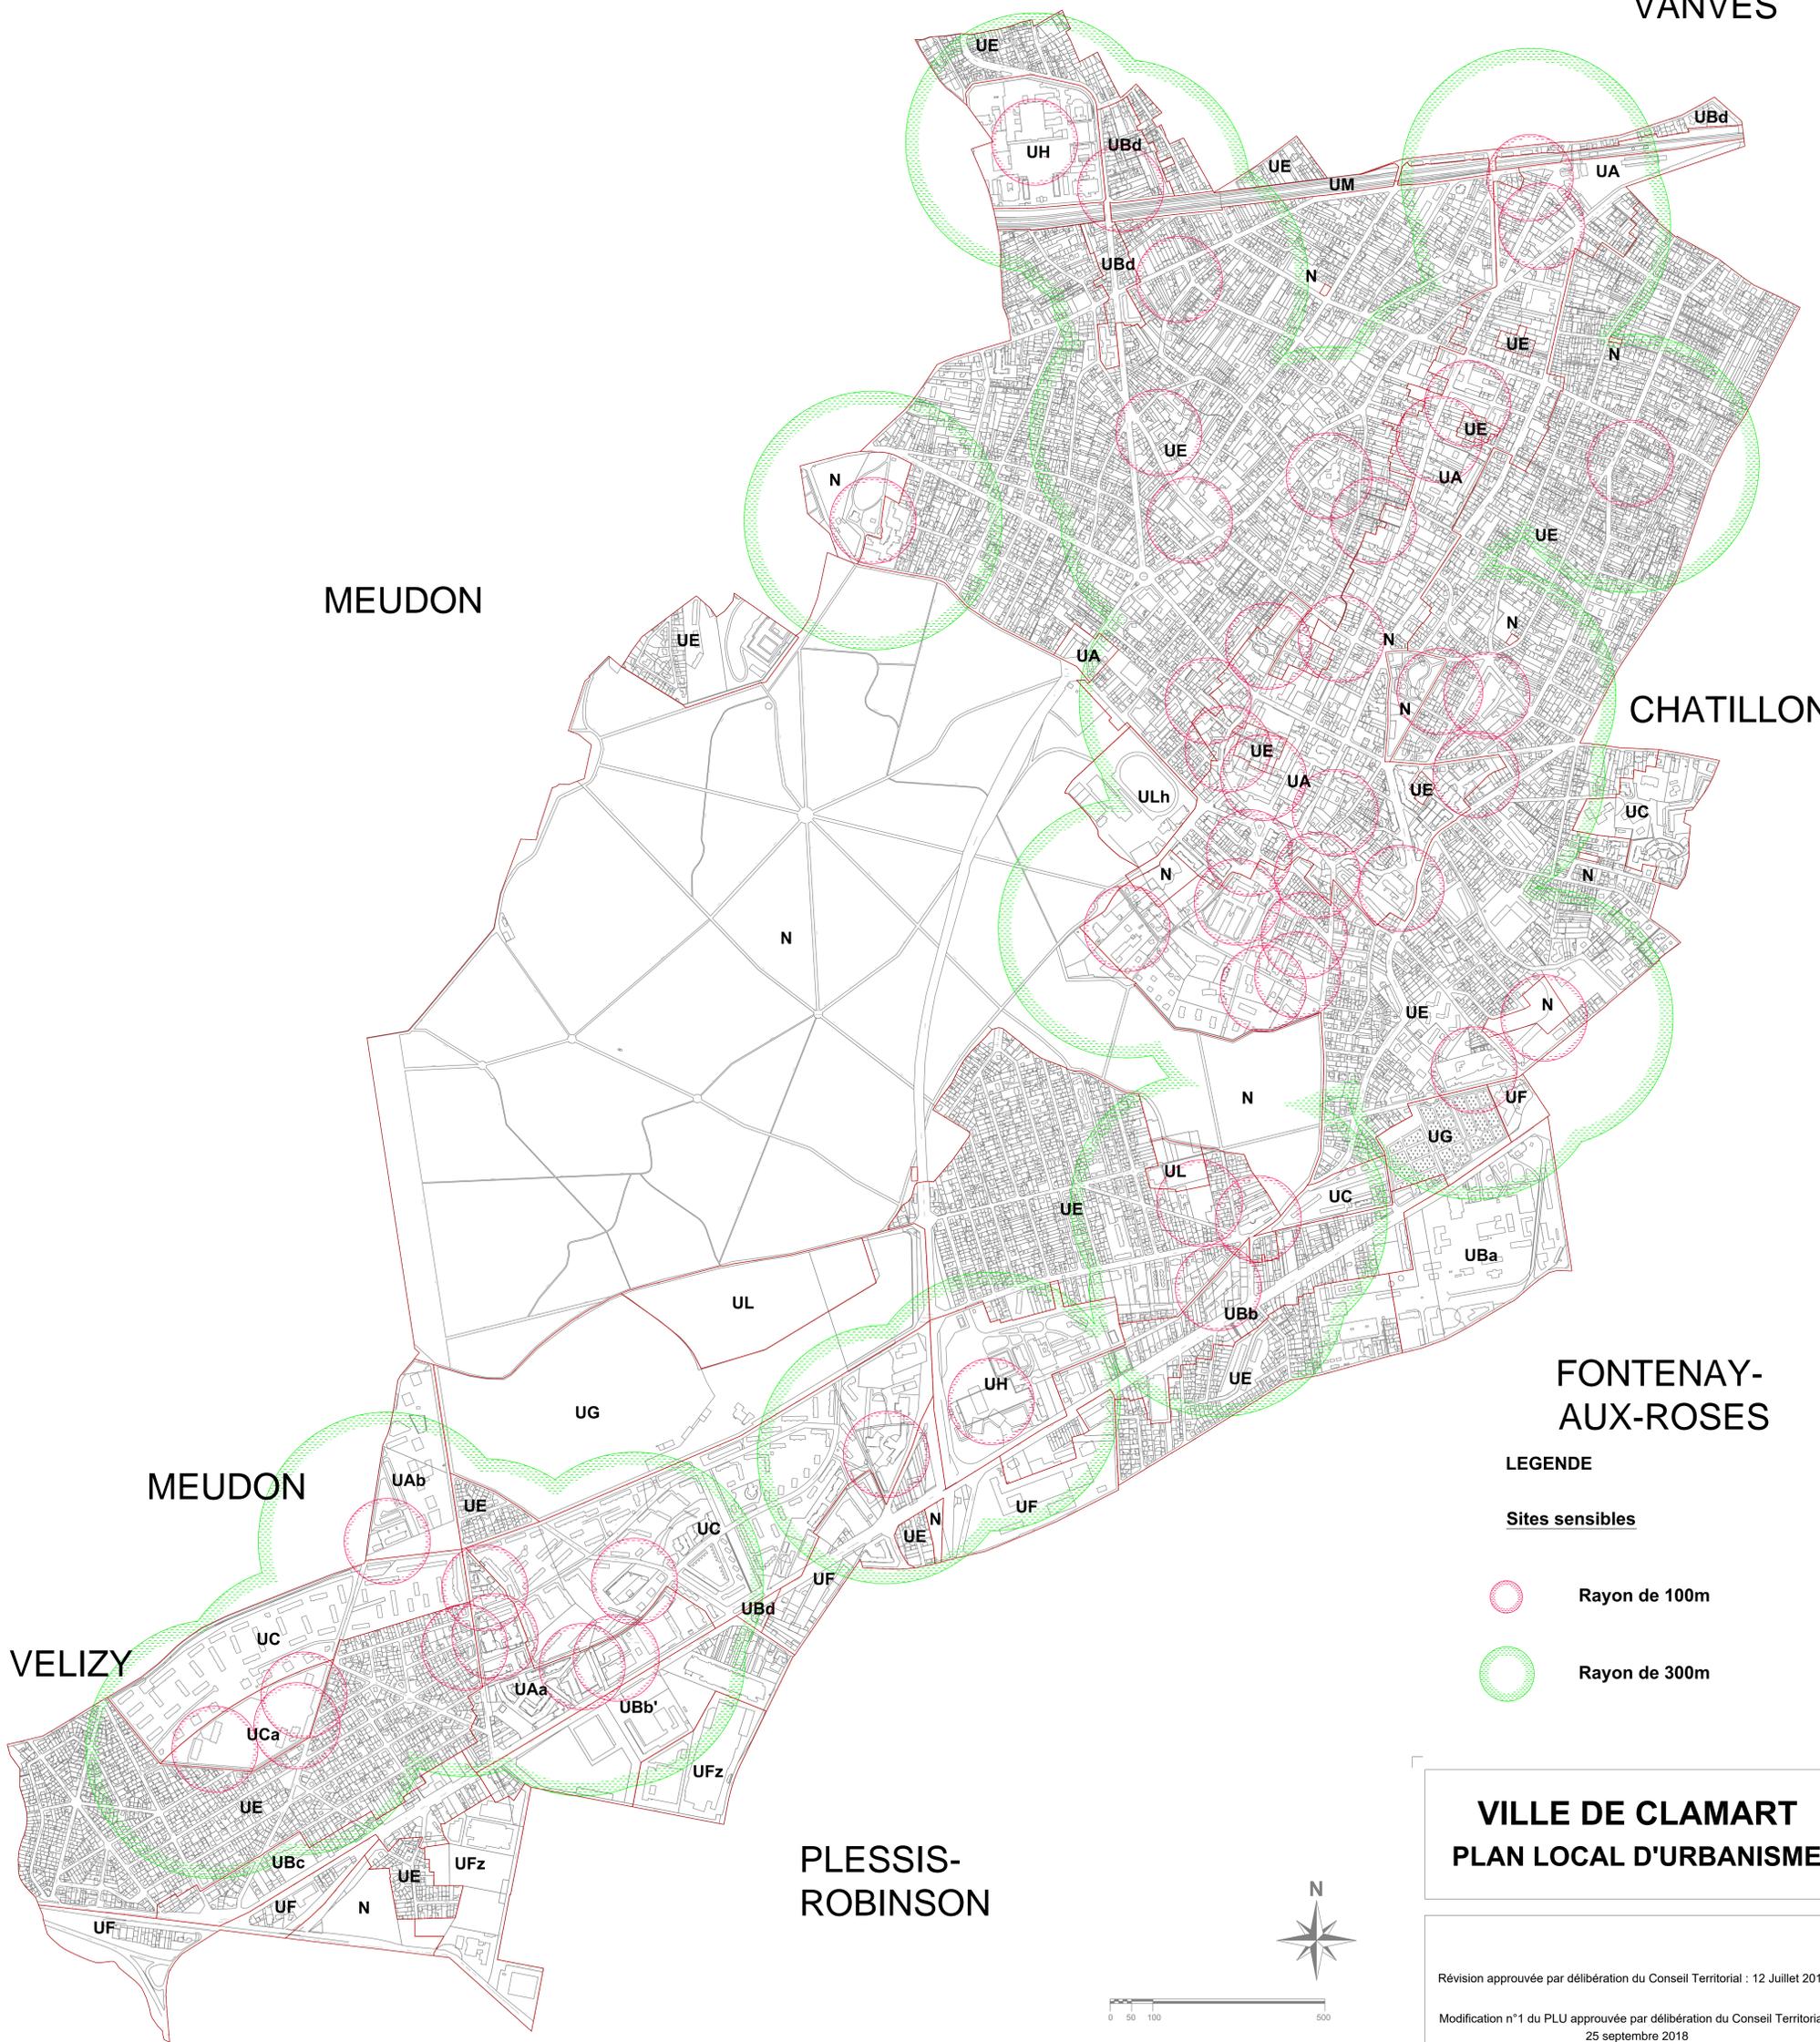

## LEGENDE

### Sites sensibles

-  Rayon de 100m
-  Rayon de 300m

## VILLE DE CLAMART PLAN LOCAL D'URBANISME

Révision approuvée par délibération du Conseil Territorial : 12 Juillet 2016

Modification n°1 du PLU approuvée par délibération du Conseil Territorial :  
25 septembre 2018

DOCUMENT GRAPHIQUE RELATIF  
AUX PERIMETRES DE LIMITATION  
DE L'INTENSITE DES ANTENNES-RELAIS  
PLAN N° 5.5

Echelle : 1/5000