

DÉPARTEMENT DES HAUTS-DE-SEINE

Commune de CLAMART

**Plan des Servitudes d'Utilité Publique**

(servitudes relatives à l'utilisation de certaines ressources et équipements)

(T5-PT1-PT2-PT3)

**PLAN 3/3**

échelle : 1/5000e  
(1cm = 50 m)

source : DRIEA IF/IUD 92/SPAD/PUP  
(février 2020)

**T5 - SERVITUDES AÉRONAUTIQUES DE DÉGAGEMENT**

Zone de dégagement de l'aérodrome de Vélizy-Villacoublay

266 Hauteur maximale constructible des obstacles (en mètres NGF) sur la commune

**PT1 - SERVITUDES DE PROTECTION DES CENTRES DE RÉCEPTION RADIOÉLECTRIQUES CONTRE LES PERTURBATIONS ÉLECTROMAGNÉTIQUES**

Zone de garde et de protection radioélectrique


**PT2 - SERVITUDES DE PROTECTION DES CENTRES RADIOÉLECTRIQUES D'ÉMISSION ET DE RÉCEPTION CONTRE LES OBSTACLES**

Secteur de dégagement radioélectrique

282 Hauteur maximale constructible des obstacles (en mètres NGF) sur la commune

**PT3 - SERVITUDES ATTACHÉES AUX RÉSEAUX DE TÉLÉCOMMUNICATIONS**

Câble P.T.T. / T.R.N.

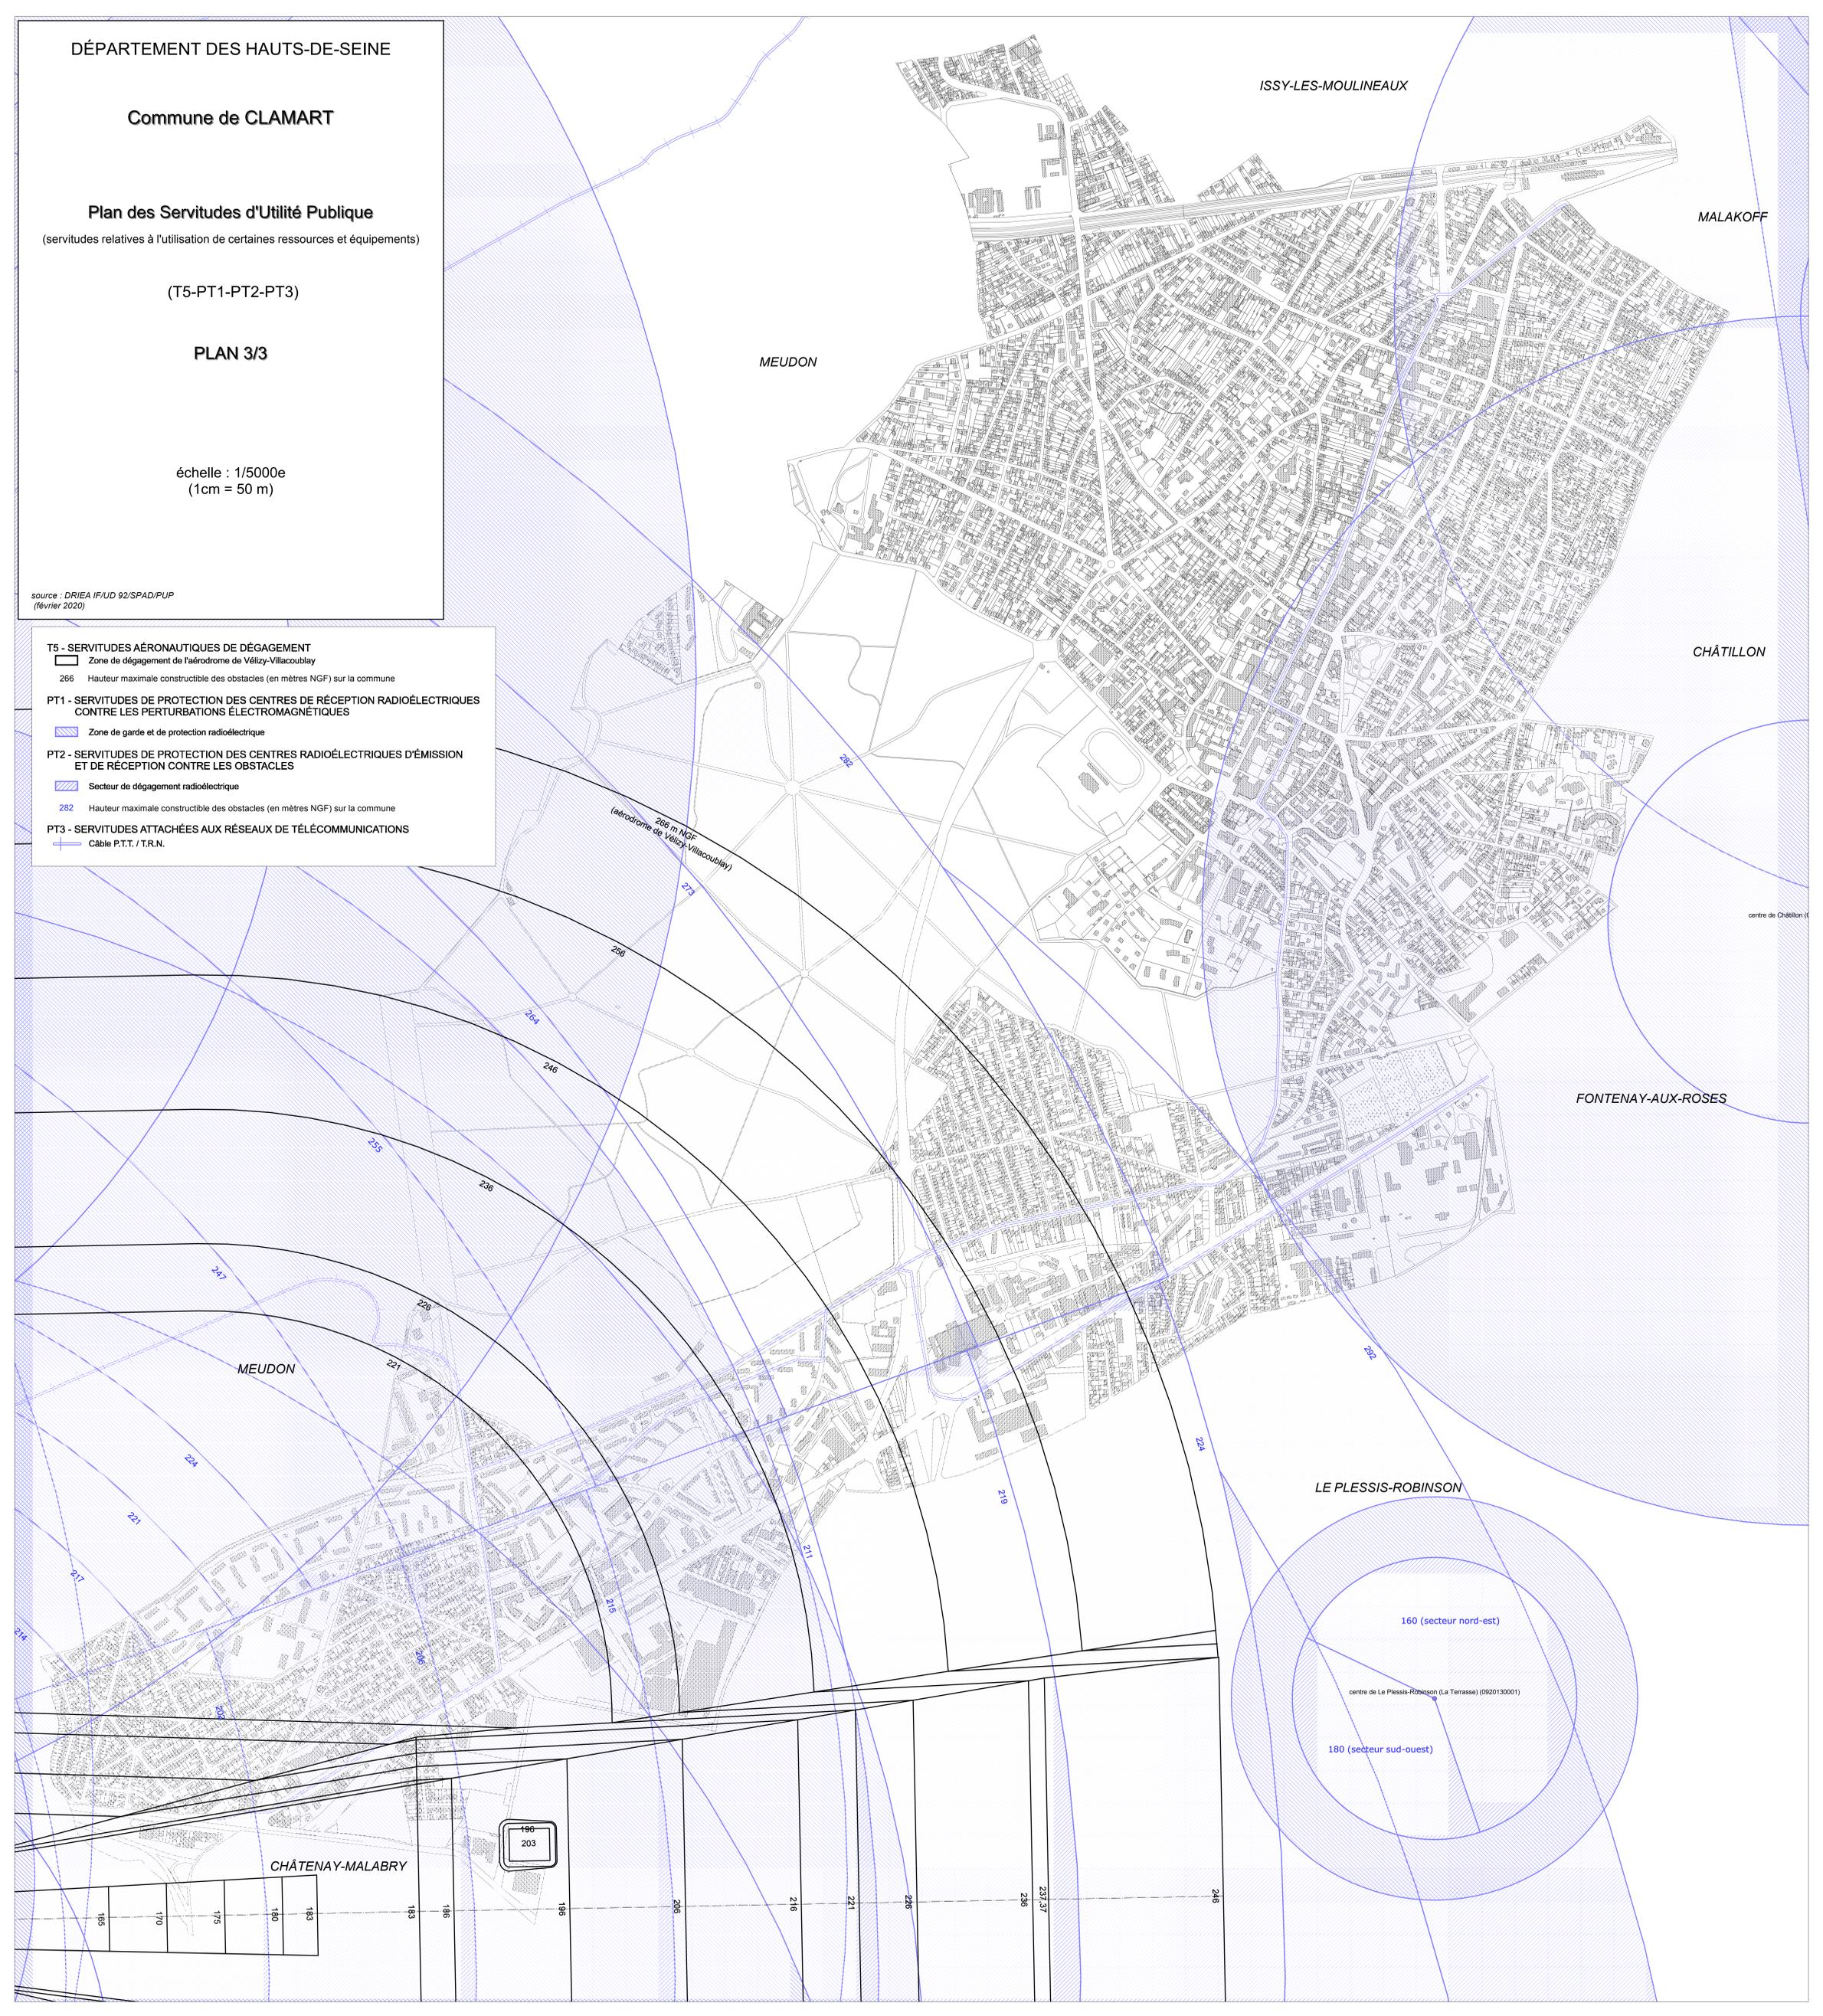

(aérodrome de Vélizy-Villacoublay)  
266 m NGF

160 (secteur nord-est)  
centre de Le Plessis-Robinson (La Terrasse) (0920130001)  
180 (secteur sud-ouest)

CHÂTENAY-MALABRY

196  
203

183	180	175	170	165
-----	-----	-----	-----	-----

183 186 196 206 216 221 226 237 246